


PLANILLA LOSA PARRILLERO

H.A.=H21 Acero tipo III-adn 4200 kg/cm2

DESIGNACIÓN	Esquema	Luz (m)	q (ton)	RA (ton)	RB (ton)	Notas
LOSA I		2.86	0.421+0.192 peso propio	0.31	0.31	losa H° A° Repartición 1/26 c/ 20 cm

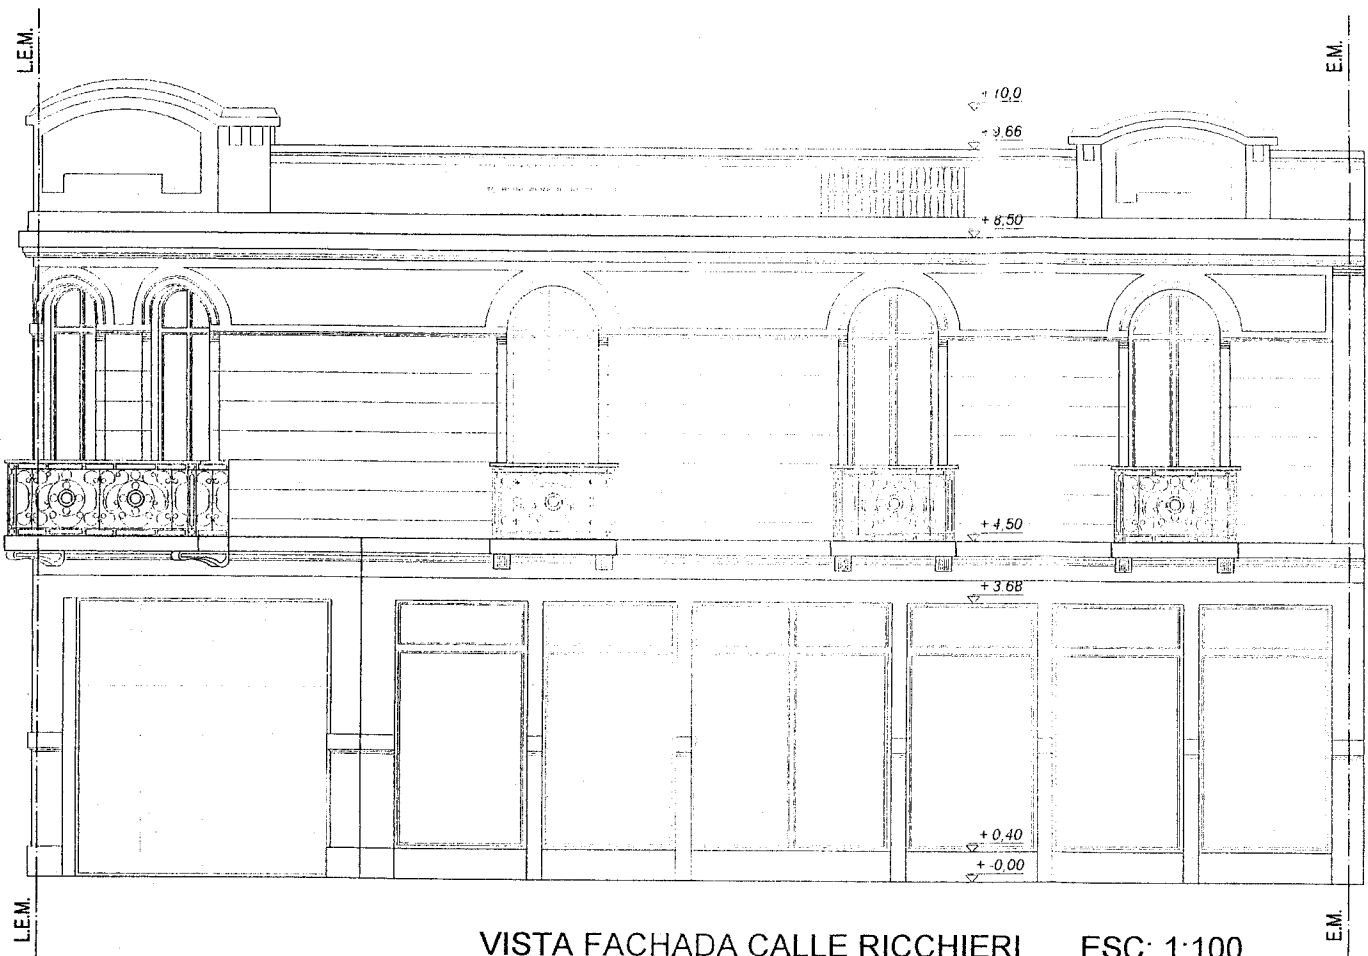

VISTA FACHADA CALLE RICCHIERI ESC: 1:100

PLANILLA CORREAS TECHO S.U.M.


DESIGNACIÓN	Esquema	Luz (m)	q (kg/m)	q adm (kg/m)	Dimensión (mm)	Notas
C1 A C7		3.75	64	240	100 15 e=2mm	Dimensionado s/ tabla Acindar
C8 A C15		2.55	64	240	100 15 e=2mm	Dimensionado s/ tabla Acindar

PLANILLA CORREAS TECHO DEPOSITO


DESIGNACIÓN	Esquema	Luz (m)	q (kg/m)	q adm (kg/m)	Dimensión (mm)	Notas
C1/C2/C3/C4/C5/C6		2.86	64	240	50 15 e=2mm	Dimensionado s/ tabla Acindar

PLANILLA ILUMINACION Y VENTILACION

LOCAL	DESIGNACION	AREA SUPERF.	COEF. ILUM.	AREA REQUER.	AREA PROY.	COEF. VENT.	AREA REQUER.	AREA PROY.
P.A Nivel +4,5m	1 Dormitorio	11.88	8	1.48	5.16	1/3	0.49	1.72
	2 Dormitorio	12.55	8	1.56	5.16	1/3	0.52	1.72
	3 Dormitorio	12.39	8	1.54	5.16	1/3	0.51	1.72
	4 Dormitorio	17	8	2.12	10.32	1/3	0.71	3.44
	6 Estar	18.01	8	2.25	5.16	1/3	0.75	1.72
	7 Dormitorio	15.6	8	1.95	5.16	1/3	0.65	1.72
	8 Dormitorio	15.44	8	1.93	5.16	1/3	0.64	1.72
Baños 10/ 11/ 12/ 13 y 14 Despensa	ventilacion por conducto seccion 0.015m² con salida al exterior							
P.A Nivel +7,35m	17 Deposito	10.78	7	1.54	1.6	1/3	0.51	0.53

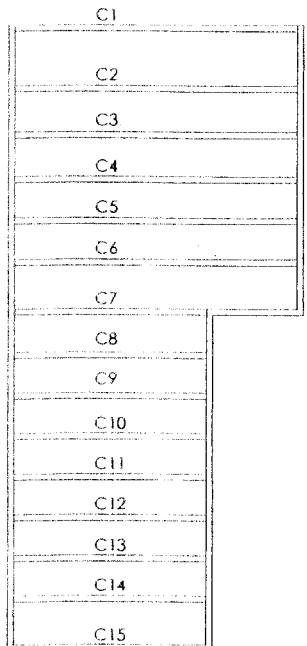

PLANTA ESTRUCTURA METALICA TECHO S.U.M ESC: 1:100

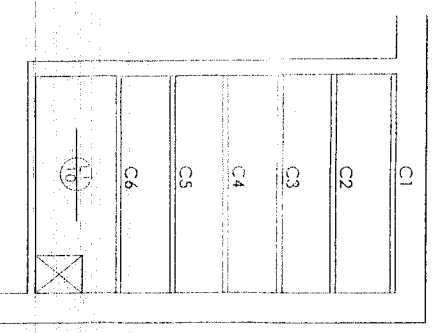


PLANTA ESTRUCTURA DEPOSITO Y PARRILLERO ESC: 1:100

PLANILLA CALCULO VENTILACION MECANICA


LOCAL	SUPERFICIE ANCHO/PROFUND.	VOLUMEN m³	NORMA UTILIZADA	Nº RENOVAC.	EMISIONES	CAUDAL	OBSERVACIONES
S.U.M.	3.75 8.15	102		12	0.34m³/s	1.224m³/h	EXTRACTOR WPM 350 / 4 CAÑO Ø350mm
COCINA	3.30 1.45	12.7		10	0.20m³/s	1.27m³/h	EXTRACTOR CAMPANA 150, CAÑO Ø6"




VISTA FACHADA CALLE CORDOBA ESC: 1:50

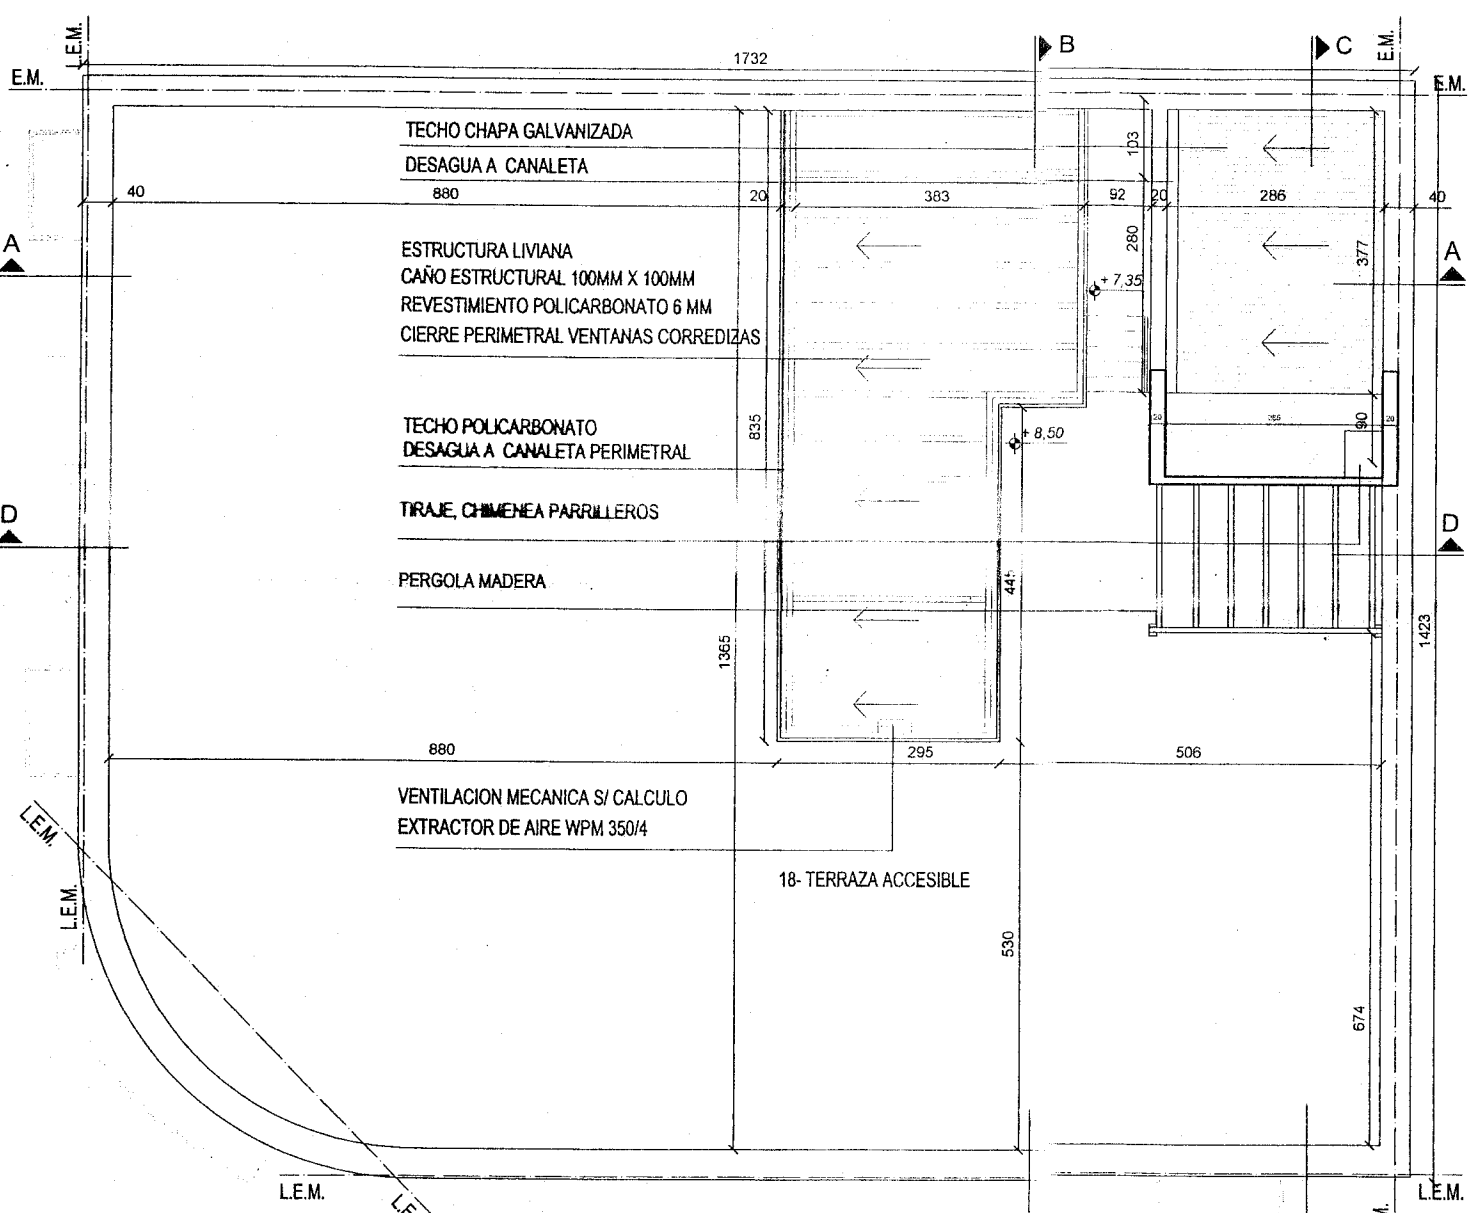


PLANTA TECHO NIVEL+ 8,50M ESC: 1:100

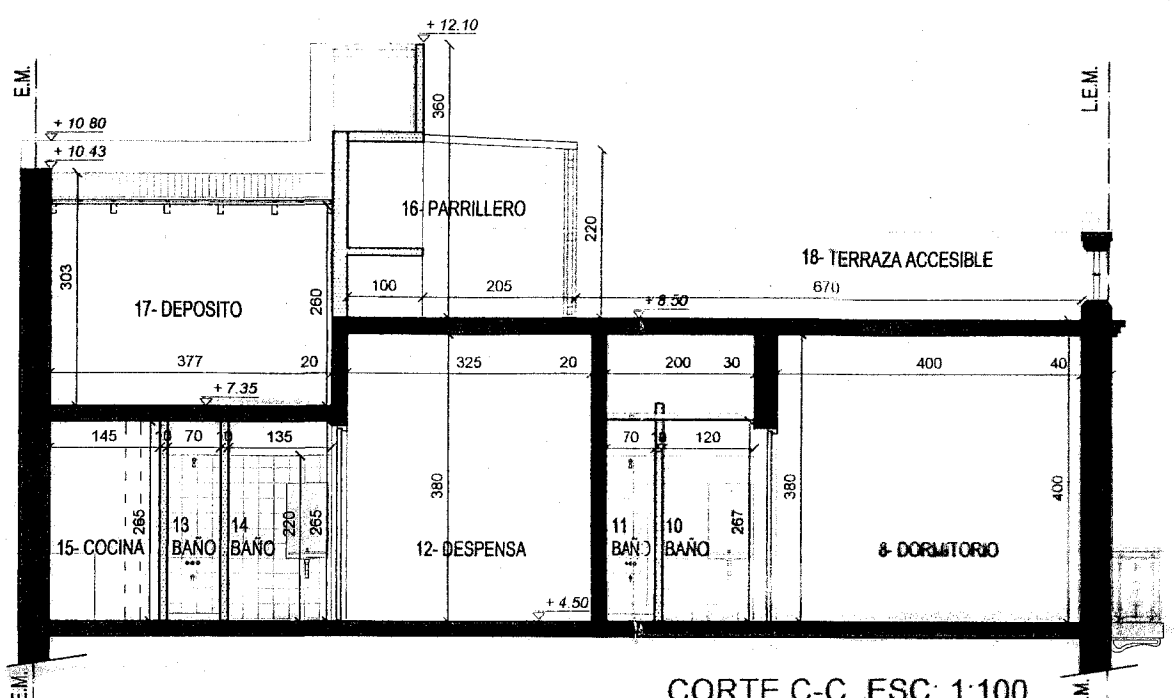


CORTE C-C ESC: 1:100

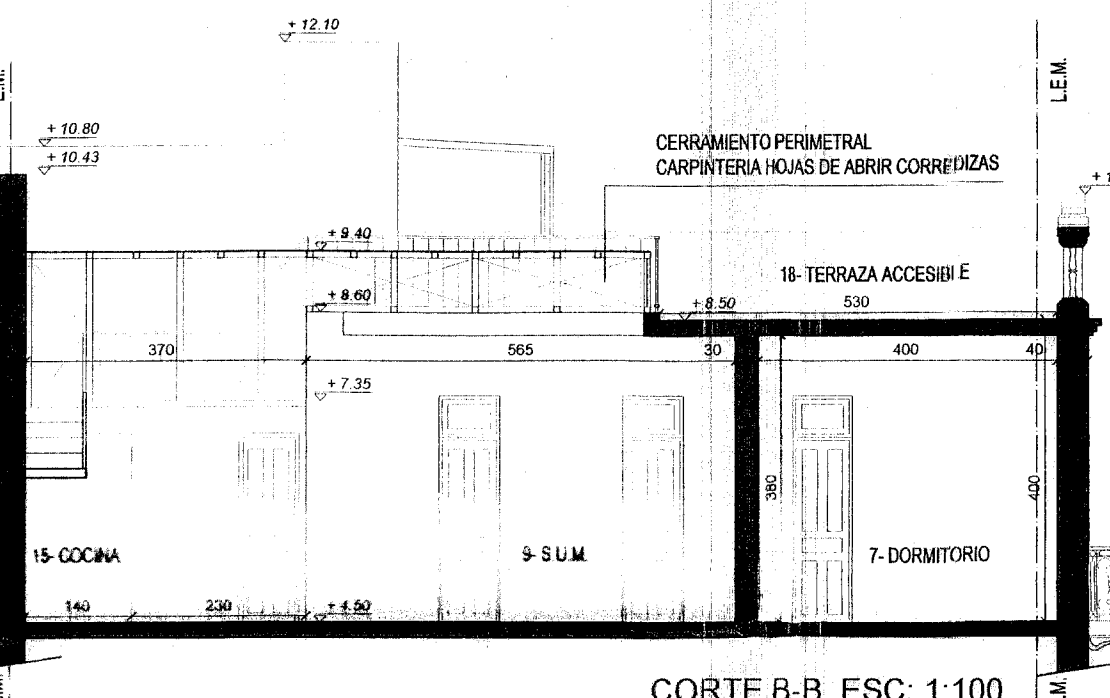


CORTE B-B ESC: 1:100

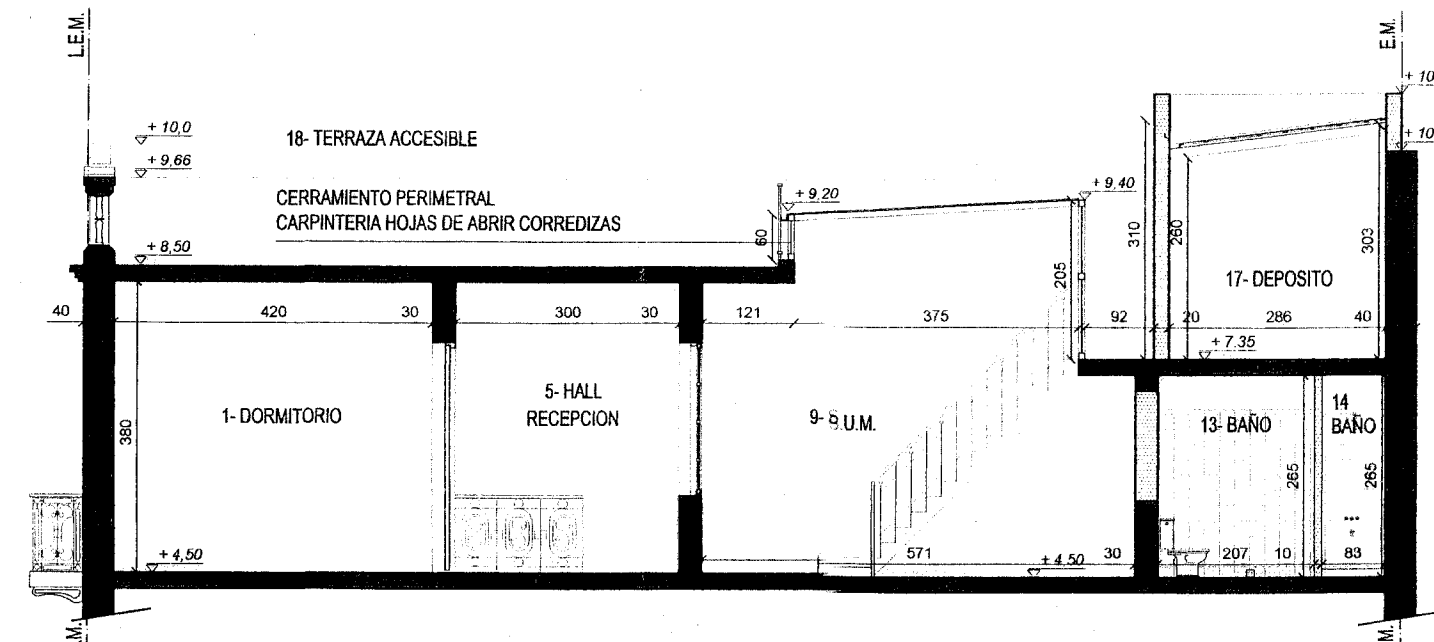


CORTE A-A ESC: 1:100

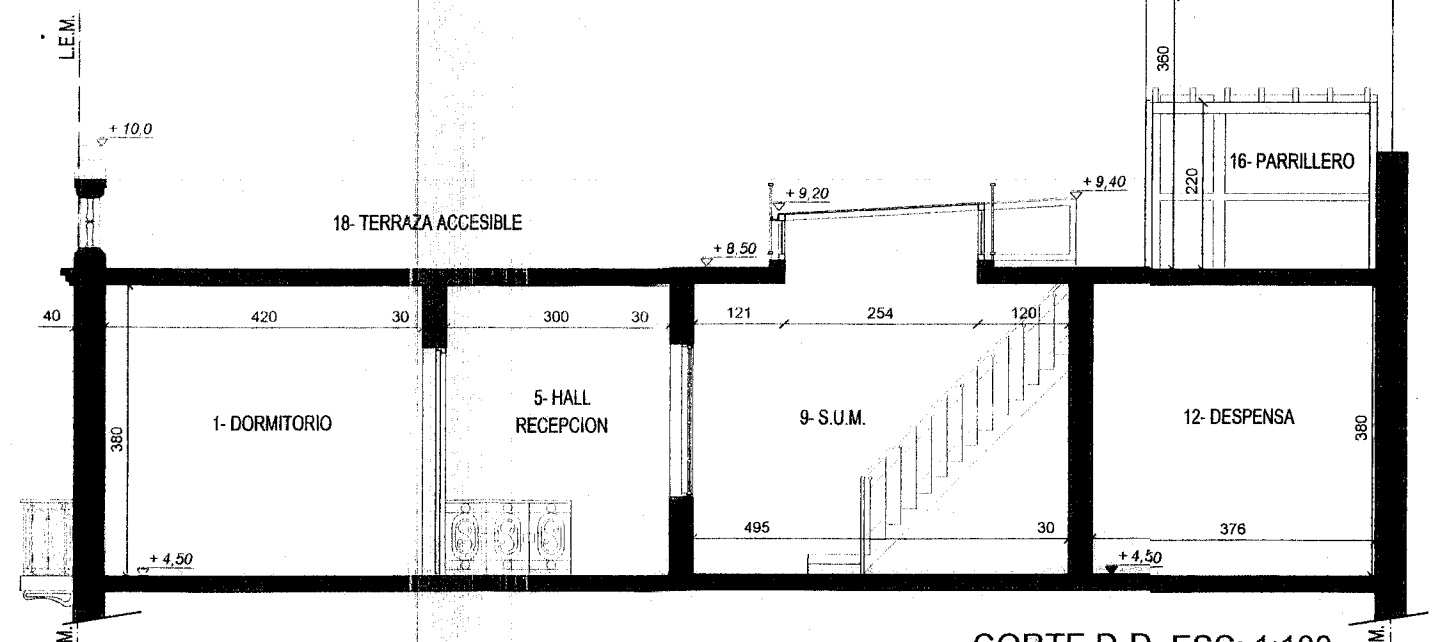


CORTE D-D ESC: 1:100

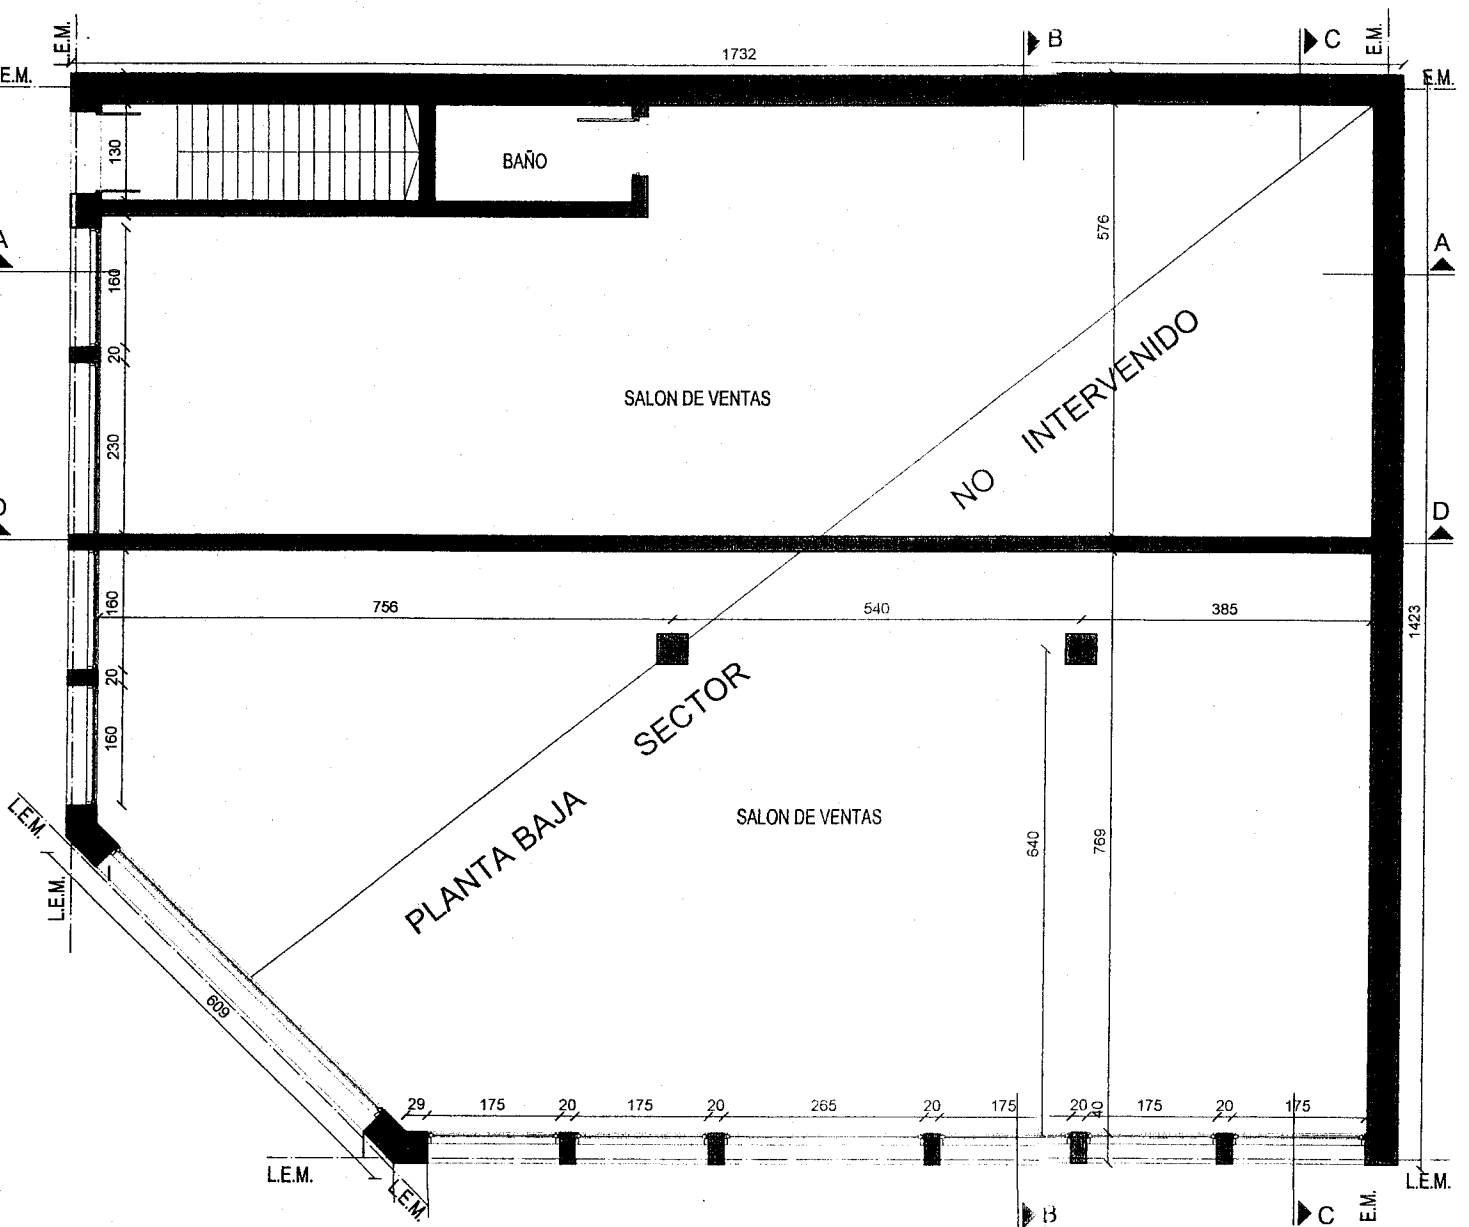

PIANTA BAJA ESC: 1:100

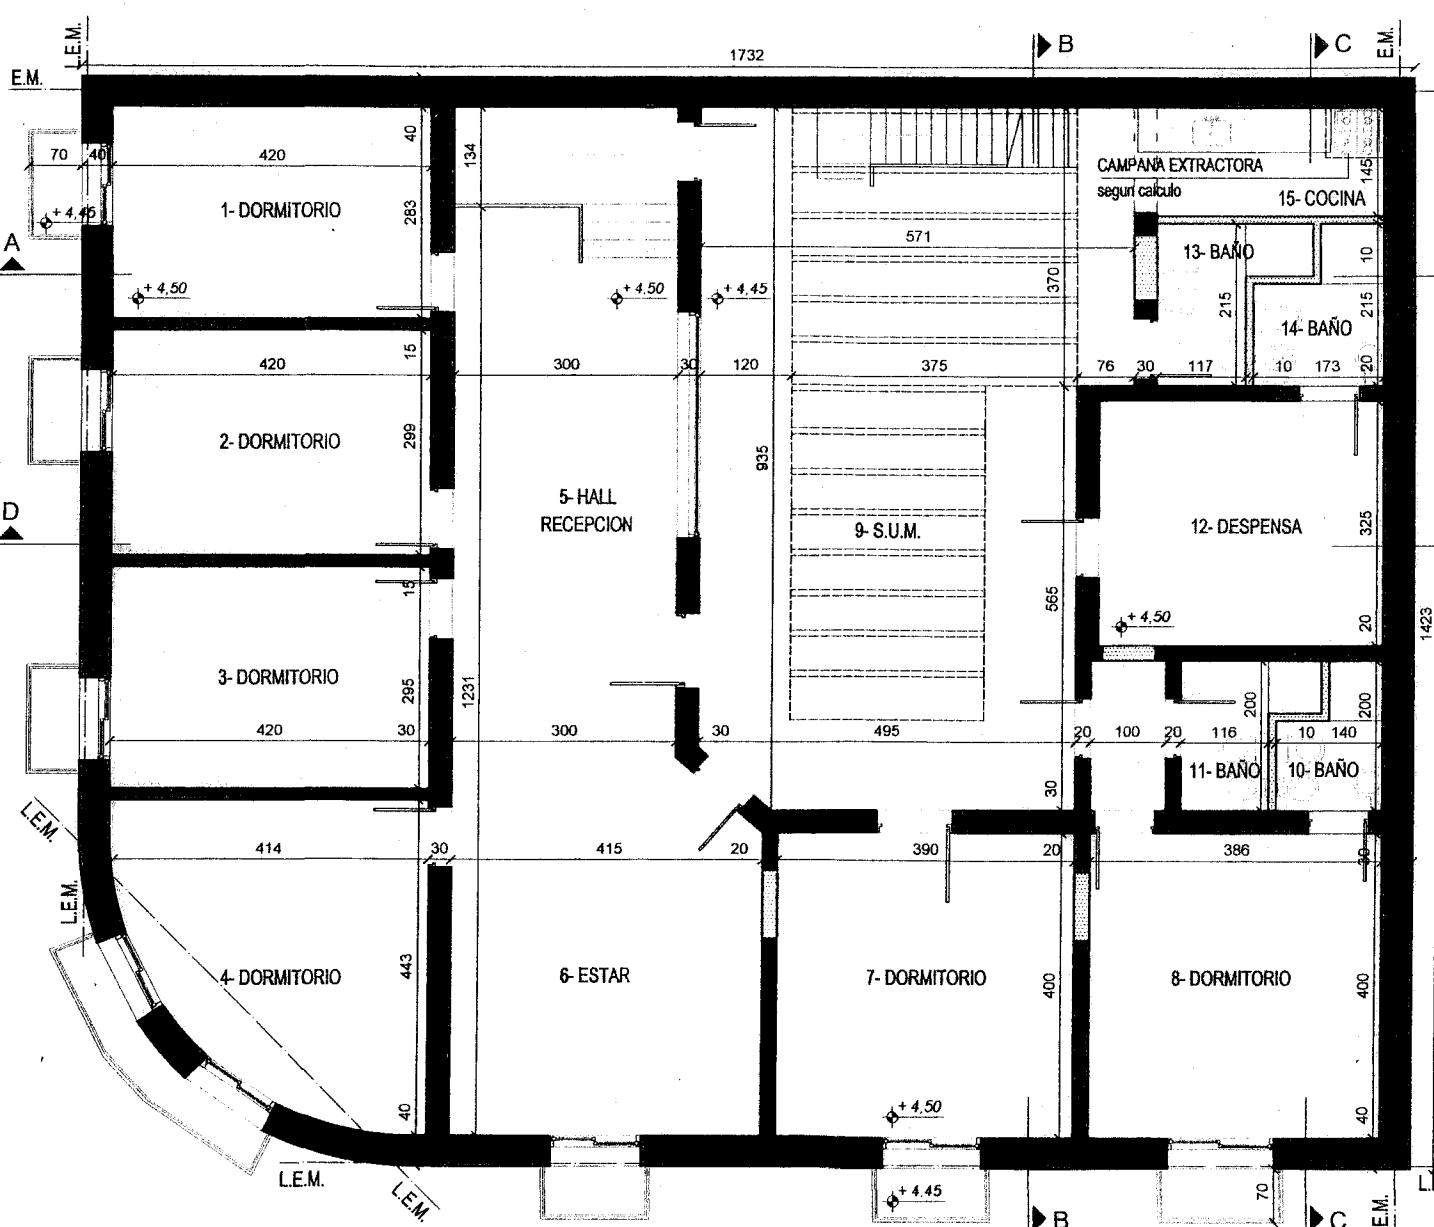

PLANTA ALTA NIVEL+4,5M ESC: 1:100

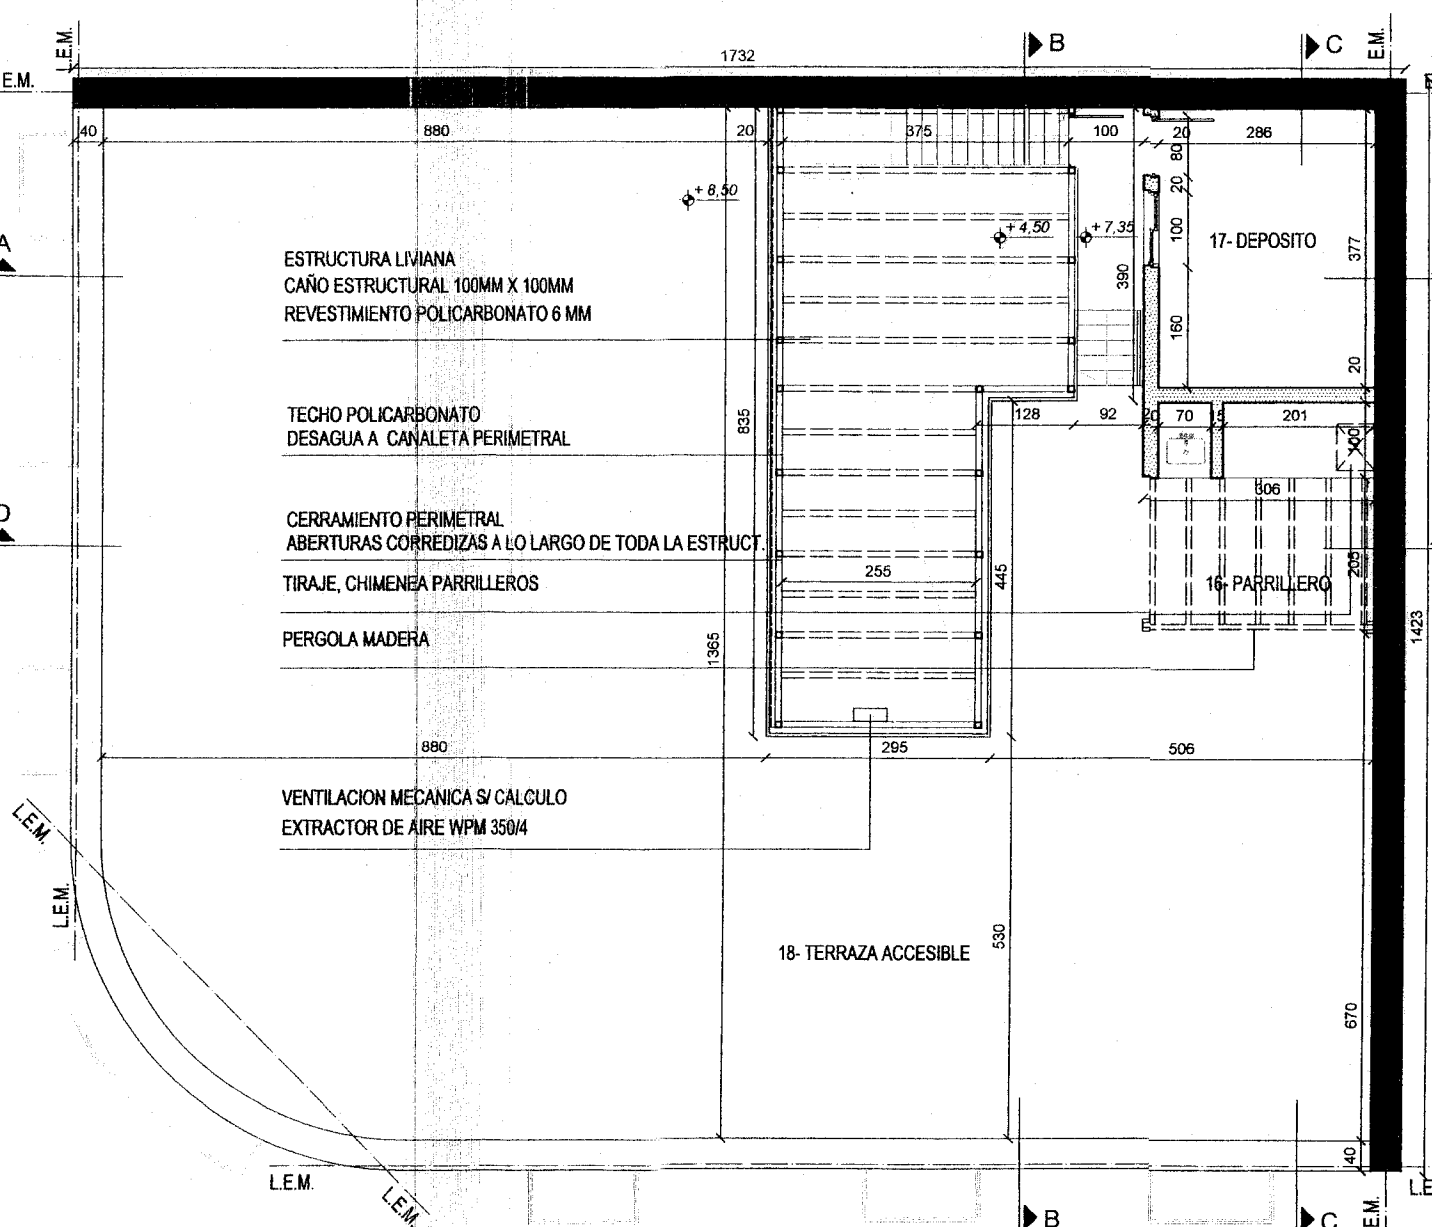

PLANTA ALTA NIVEL+7,35M ESC: 1:100

PERMISO ANTERIOR / DE DEMOLICION N°:	COLEGIO PROFESIONAL	LAS NORMAS VIGENTES A LA FECHA TIENEN VALIDEZ AUN EN EL CASO DE NO CORRESPONDERSE CON LAS DIMENSIONES GRAFICAS. ESTA REVISION NO IMPLICA HABILITACION COMERCIAL.							
EXP. / RESOL. / DECRETOS / ORDENANZAS:	DESIGNACION DEL TIPO DE OBRA: COMERCIAL - HOSTEL TIPO DE TRAMITE SOLICITADO: PERMISO DE EDIFICACION - REFORMA								
PROPIETARIO: VAGNI RENE ALBERTO	FIRMA:								
DNI / CUIT: 6.072.630	DOMICILIO LEGAL DEL PROPIETARIO: MAR DEL PLATA 583								
VISACION PATRIMONIO - EXP. N°:	EMPADRONAMIENTO CATASTRAL	DISTRITO URBANO SUP. DEL TERRENO SUP. APLIC. SOCIOLOGO IND. EDIL. MIN. IND. EDIL. MAX. SUP. MIN. EDIF. SUP. MAX. EDIF.							
SECCION 9	MANZANA 23	GRAFICO 1	SD -	UNIDAD PH -	P.A.P CUB	246.46m2	F.O.S 0.7	ALTURA MIN 6	ALTURA MAX 13
VISACION PREVIA FECHA:	CROQUIS DE UBICACION	PROYECTISTA	FIRMA: ALFREDO SERGIO TARTAVULLI	ALFREDO S. TARTAVULLI	ARQUITECTO - C.A.P. 6402	COCHABAMBA 1224 - TEL.: 4022179			
CERTIFICADO DE AMONJONAMIENTO / MENSURA N°:		CALCULISTA	FIRMA: ALFREDO SERGIO TARTAVULLI	ALFREDO S. TARTAVULLI	ARQUITECTO - C.A.P. 6402	COCHABAMBA 1224 - TEL.: 4022179			
CERTIFICACION EMPRESAS DE SERVICIOS: (EFE, AGUAS, ETC.):		RELEVAMIENTO TECNICO	FIRMA: ALFREDO SERGIO TARTAVULLI	ALFREDO S. TARTAVULLI	ARQUITECTO - C.A.P. 6402	COCHABAMBA 1224 - TEL.: 4022179			
CONTROL DPTO. DE ESTRUCTURAS:	PROYECTO VISADO	DIRECTOR DE OBRA	FIRMA: ALFREDO SERGIO TARTAVULLI	ALFREDO S. TARTAVULLI	ARQUITECTO - C.A.P. 6402	COCHABAMBA 1224 - TEL.: 4022179			
V° REVISOR	25 JUN 2013	CONSTRUCTOR	FIRMA: ALFREDO SERGIO TARTAVULLI	ALFREDO S. TARTAVULLI	ARQUITECTO - C.A.P. 6402	COCHABAMBA 1224 - TEL.: 4022179			
FINALES PARCIALES - EXP. N°:	PERMISO DE EDIFICACION / REGISTRO / AMPLIACION SIN FINAL CONFORME A OBRA, ORDENAR 31 / VISACION PREVIA / DEMOLICION segun corresponda	REPRESENTANTE TECNICO	FIRMA: ALFREDO SERGIO TARTAVULLI	ALFREDO S. TARTAVULLI	ARQUITECTO - C.A.P. 6402	COCHABAMBA 1224 - TEL.: 4022179			
FECHA: 02 AGO 2013	1572								
FINAL DE OFICIO	FINAL DE OBRA	BALANCES DE SUPERFICIES	COMPUTABLE	NO COMPUTABLE	TOTALES				
V° INSPECTOR	18 MAR 2014	EXISTENTE CON PERMISO	192.54	23.46	216				
FECHA:		A DEMOLIR							
PROPIEDAD HORIZONTAL - EXP. N°:		A CONSTRUIR	41.9	6.08	48.17				
		A REGISTRAR							
		TOTALES	234.44	29.52	263.96				