




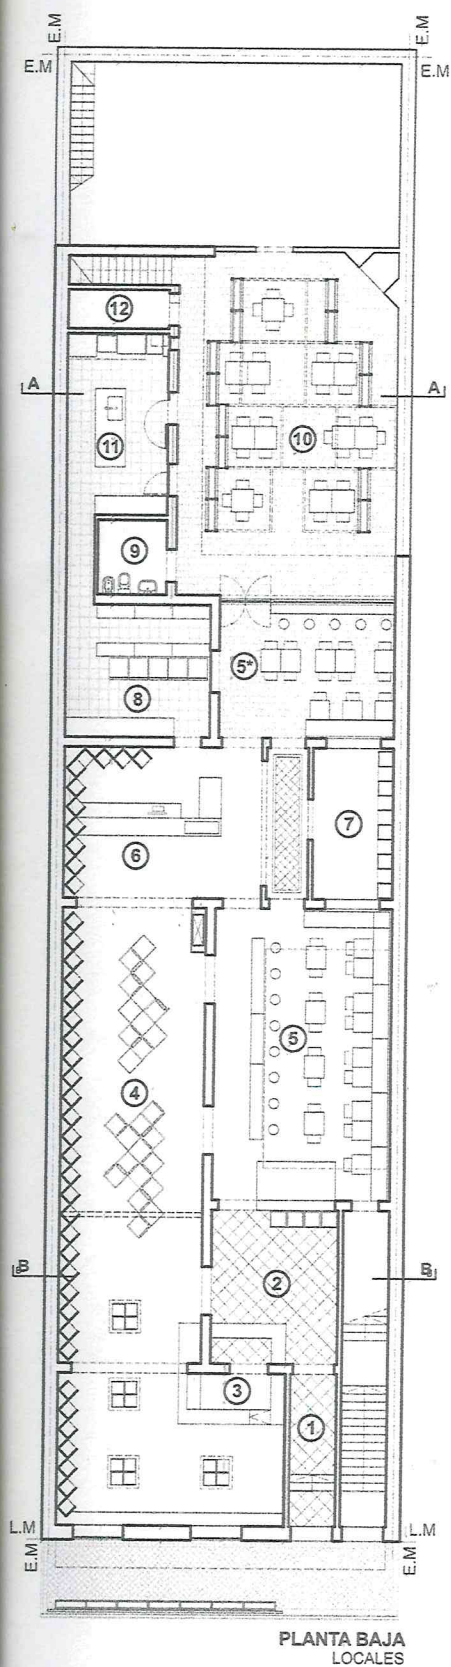

- [1] INGRESO
- [2] HALL / RECEPCIÓN
- [3] ATENCIÓN LIBRERÍA / CAJA
- [4] SALA LIBRERÍA
- [5] BAR / CAFETERÍA / LIVING
- [5*] BAR / CAFETERÍA / ENTRE PATIOS
- [6] CAJA / SERVICIO DE MESA / ALMACÉN DE VINOS
- [7] LIBRERÍA DE NIÑOS
- [8] ALMACÉN / DESPENSA
- [9] BAÑO PB
- [10] BAR / PATIO A CIELO ABIERTO
- [11] COCINA
- [12] SALA CISTERNA

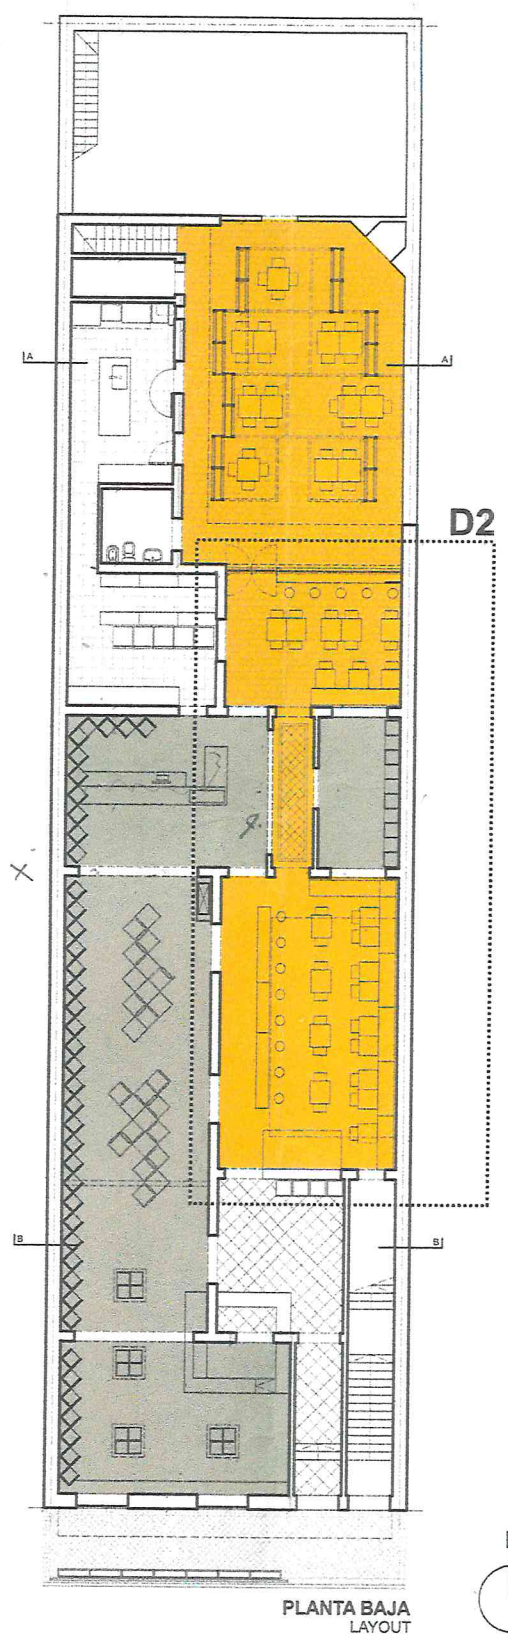

D2 DETALLE EN AMPLIACIÓN
SECTOR BAR / CAFETERÍA / LIVING

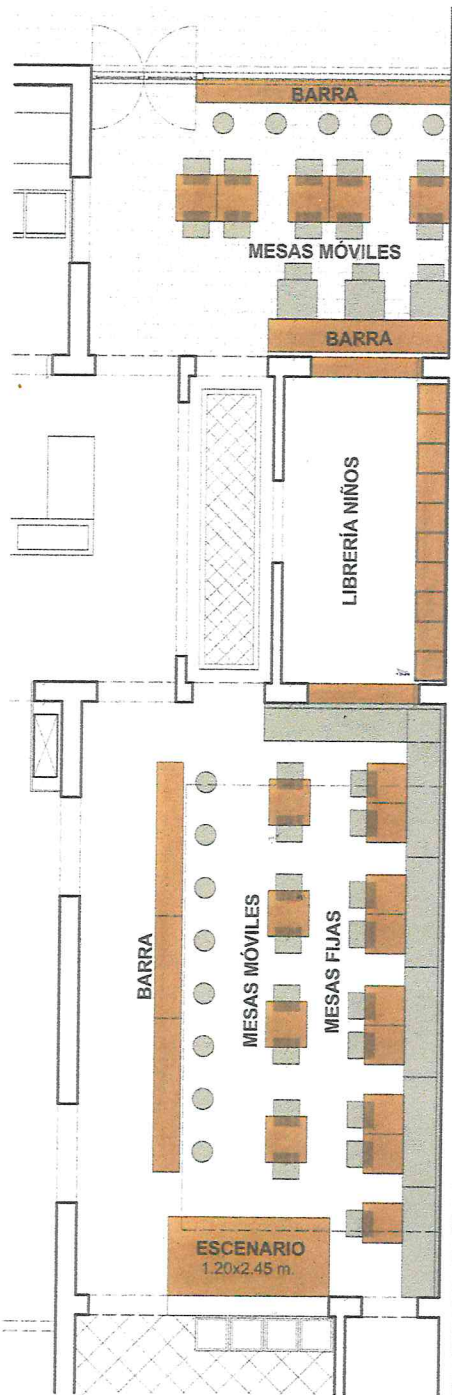

TOTAL DE COMENSALES EN PATIO **30**

TOTAL DE COMENSALES EN ESPACIO CUBIERTO **52**

-  16 COMENSALES EN BARRAS
-  18 COMENSALES EN MESAS MÓVILES
-  18 COMENSALES EN MESAS FIJAS